


İLİ : YALOVA  
İLÇESİ : MERKEZ  
KÖYÜ : KADIKÖY  
PAFTA : G22D15C1A-1B  
ADA : 116  
PARSEL : 72+73+128+129

# PARSELASYON PLANI

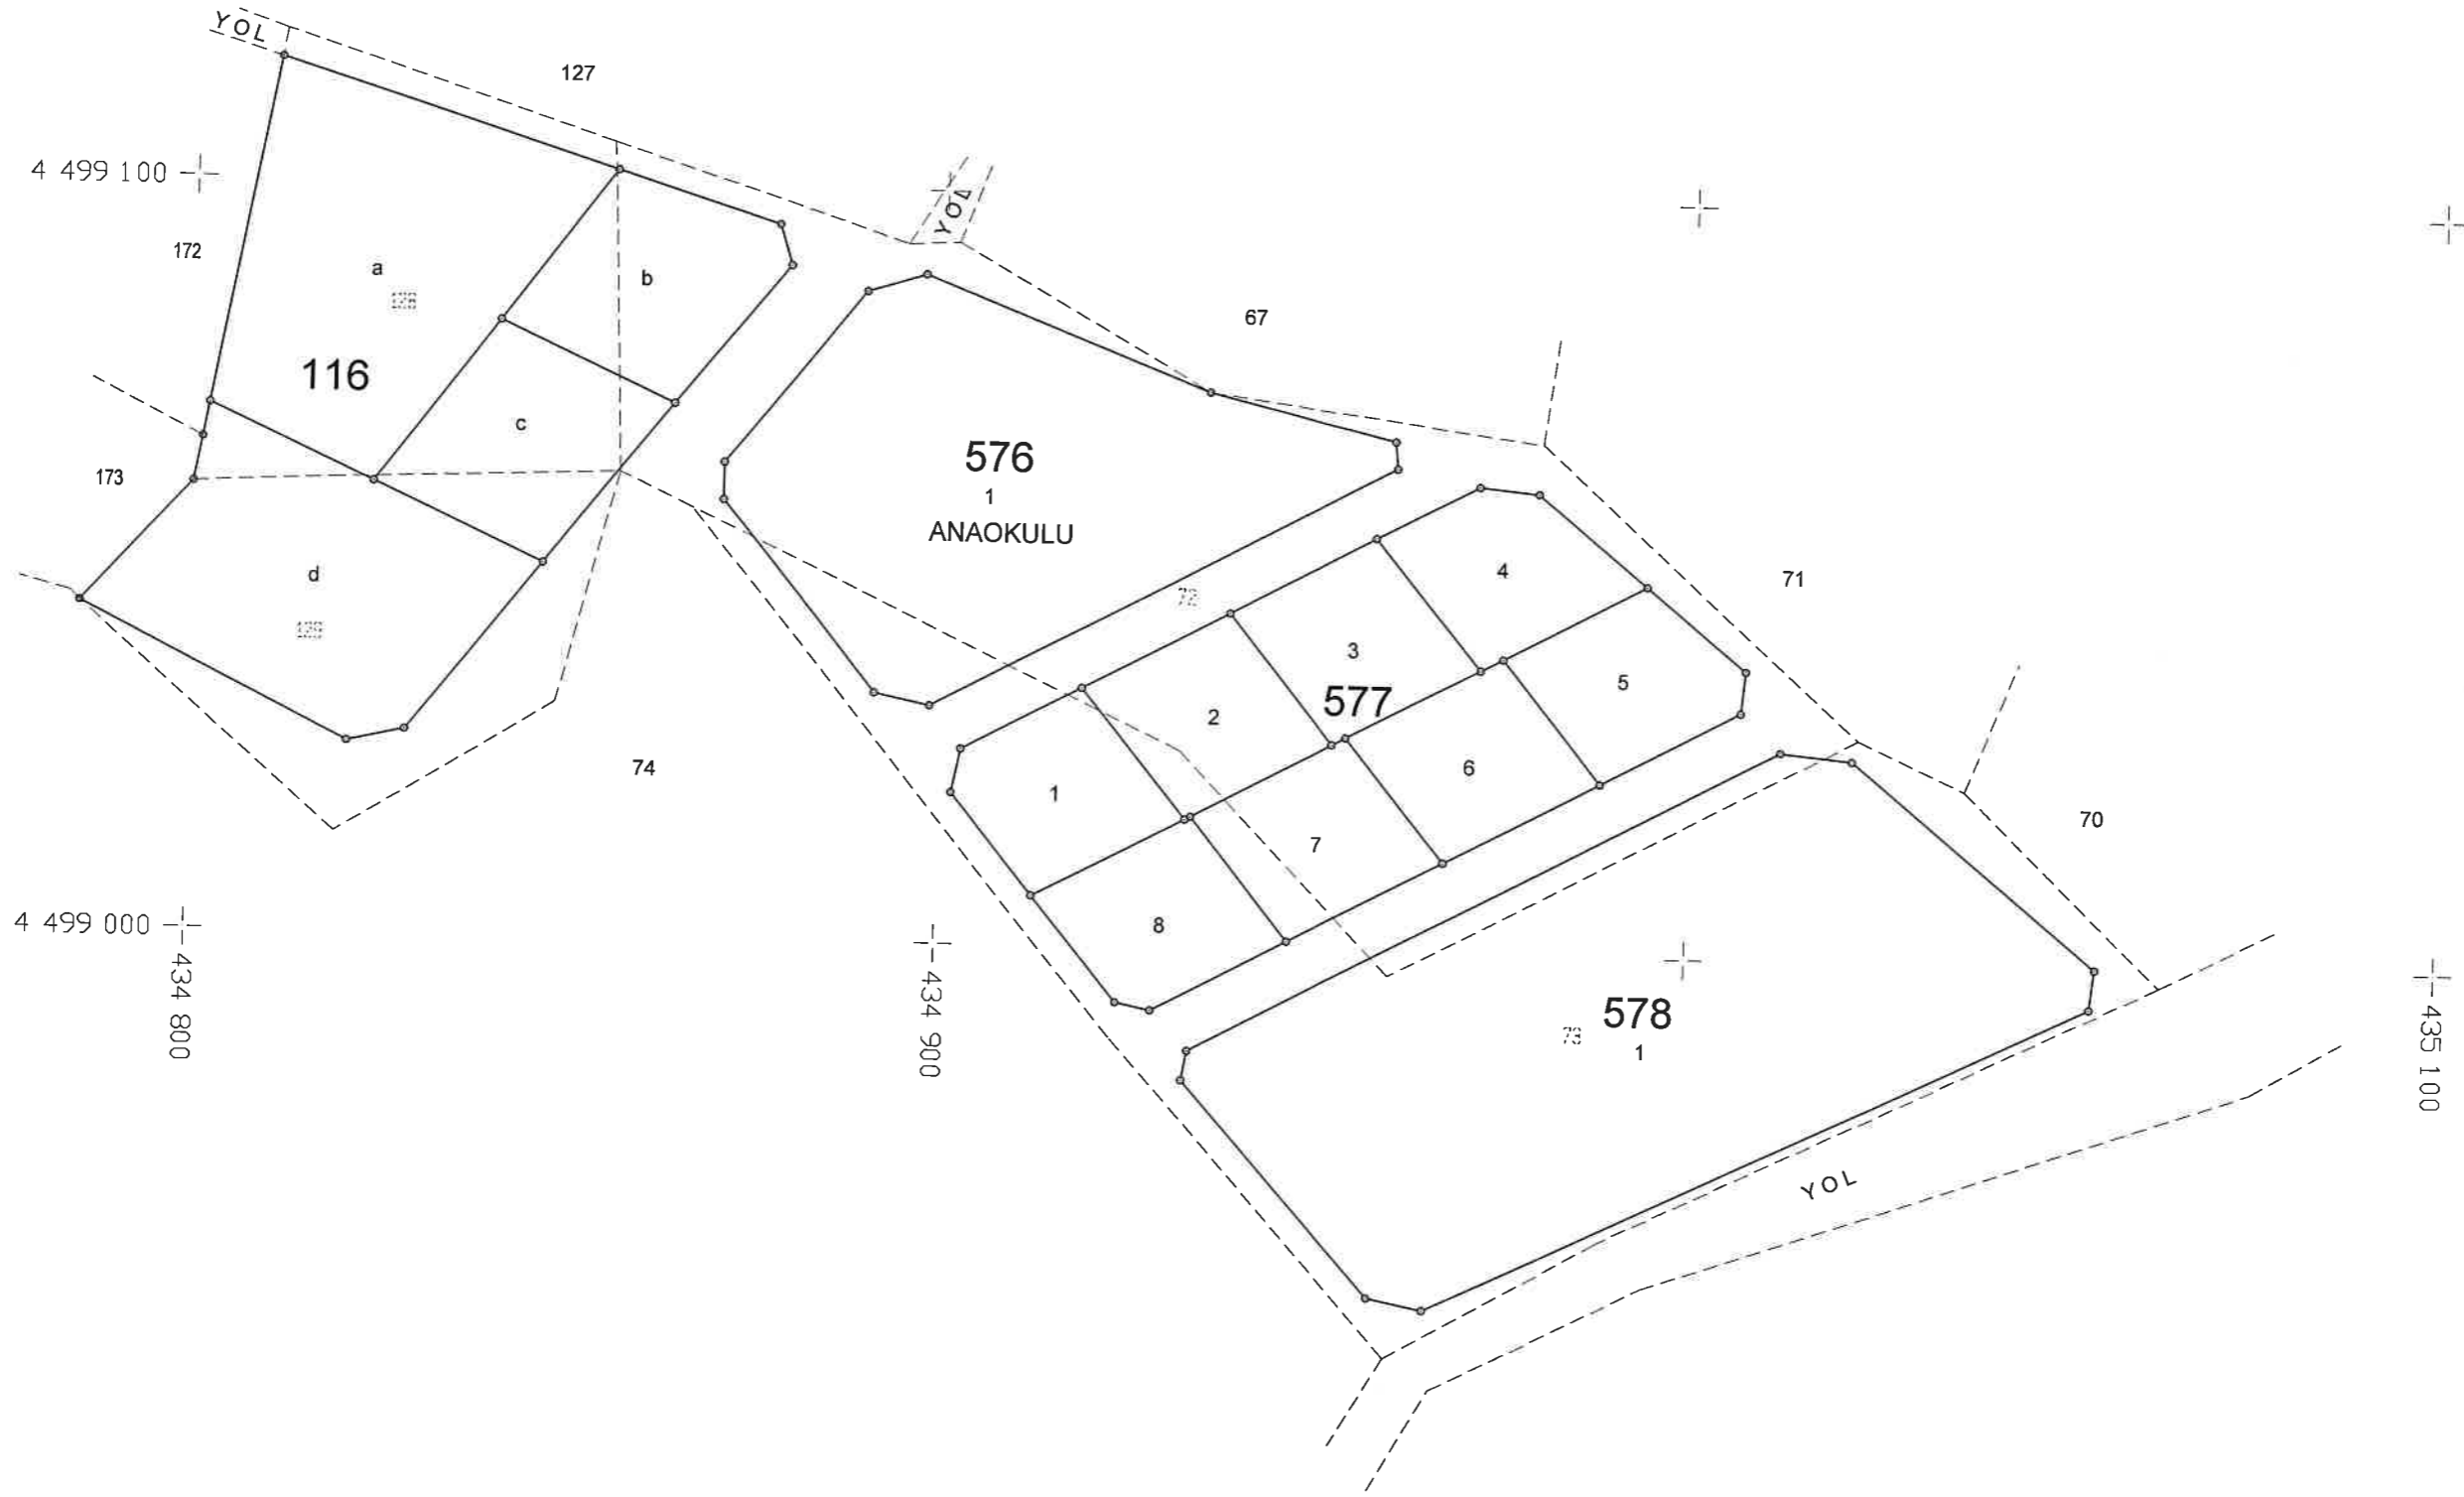

UYGUNDUR	
BELEDİYE / ÖZEL İDARE	
KONTROL EDEN	ONAYLAYAN
ADI SOYADI DÜZENLEYEN Aytekin GÜNERER Mühür No: 7208 Bina tescil No: 9191	Sefika A. GÜMÜŞ Fen İşleri Müdürü
TARİH	
İMZA	