


DK PLANLAMA
Dursun KOPUZ
Şehir Plancısı
Yalova V.D. 57051-468
Söylemberber Mah. Mimar Sinan Cd.
No: 27/1 Kat: C/4
Tel: 0535 441 0937

Dursun KOPUZ
Şehir Plancısı
Büro Tes. No: 7712373
Oda Sic. No: 8013
Dip. No: 2021


YALOVA İLİ, MERKEZ İLÇESİ, KADIKÖY BELDESİ,
0 ADA, 2153, 2158 ve 2378 PARSELLERE İLİŞKİN,
1/1000 ÖLÇEKLİ UYGULAMA İMAR PLANI DEĞİŞİKLİĞİ

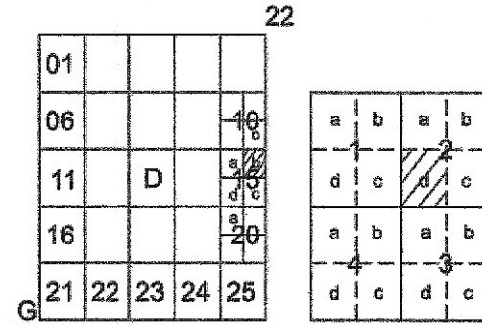

KADIKÖY
(YALOVA)
G22-d-15-b-2-d

G22-d-15-b-2-a

4 501 286.55

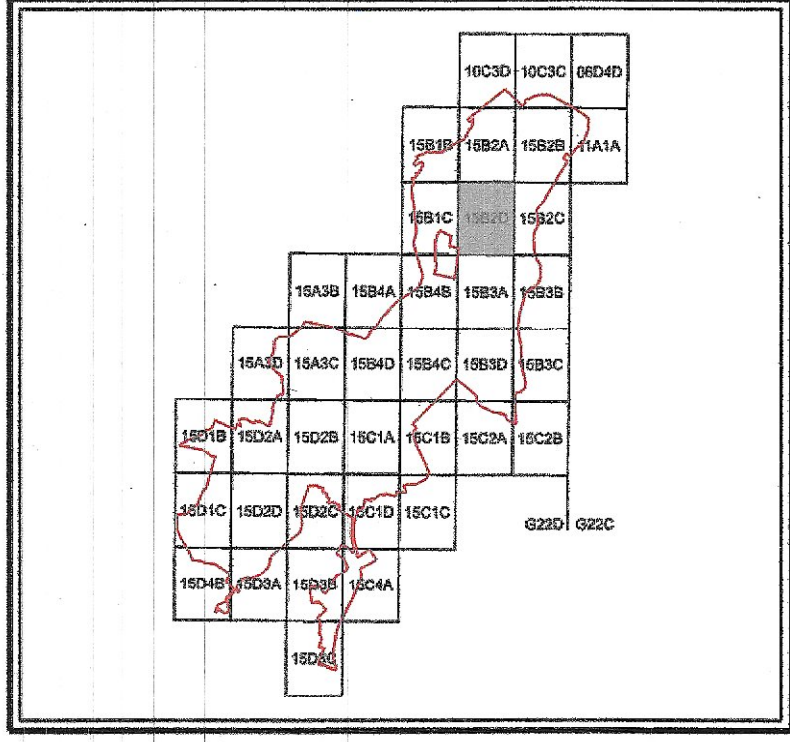

GÖSTERİMLER

- 
 PLAN DEĞİŞİKLİĞİ ONAMA SINIRI
 FONKSİYON AYRIM SINIRI
 TİCARET ALANI

ÖLÇEK : 1 / 1000

PLAN NOTLARI:

- PLAN NOTLARI:**
1- Bu plan açıklama raporu ve plan notları ile bir bütündür.
2- Plan notlarında belirtilmeyen hususlarda, 3194 sayılı İmar Kanunu ve ilgili Yönetmelik Hükümleri ile Kadıköy Belediyesi Plan Hükümlerine uyulacaktır.

Kadıköy Belediye Meclisinin
12.02.2026 tarih ve 11 sayılı
Kararı ile onaylanmıştır.
UİP:001123846



Bayram GÜN
Meclis Üyesi
Katılmadı

Deniz TAŞKAYA
Meclis Üyesi

İbrahim SOYGÜZEL
Meclis Üyesi

Kerim DEMİR
Medis Yayıncılık

Necla SÖLEN
Meclis Üyesi

Ömer ÜNER
Mecis Üyesi

Sevda YILDIRIM
Meclis Üyesi

Siyami KILAVUZ
Meclis Üyesi

Yaşar Yiğit
Meclis Üyesi

1/1000

MÜTEAHHİT: ASBEY HIR. İMR. TİC. LTD. ŞTİ.

KONTROL MÜHENDİSİ

KADIKÖY G22-d-15-b-2-d
(MÜHÜR)