İLİ : YALOVA
İLÇESİ : MERKEZ
KÖYÜ : KADIKÖY
PAFTA : G22D15D2A
ADA/PARSEL : 101/139,154,163,164
194/14

PARSELASYON PLANI

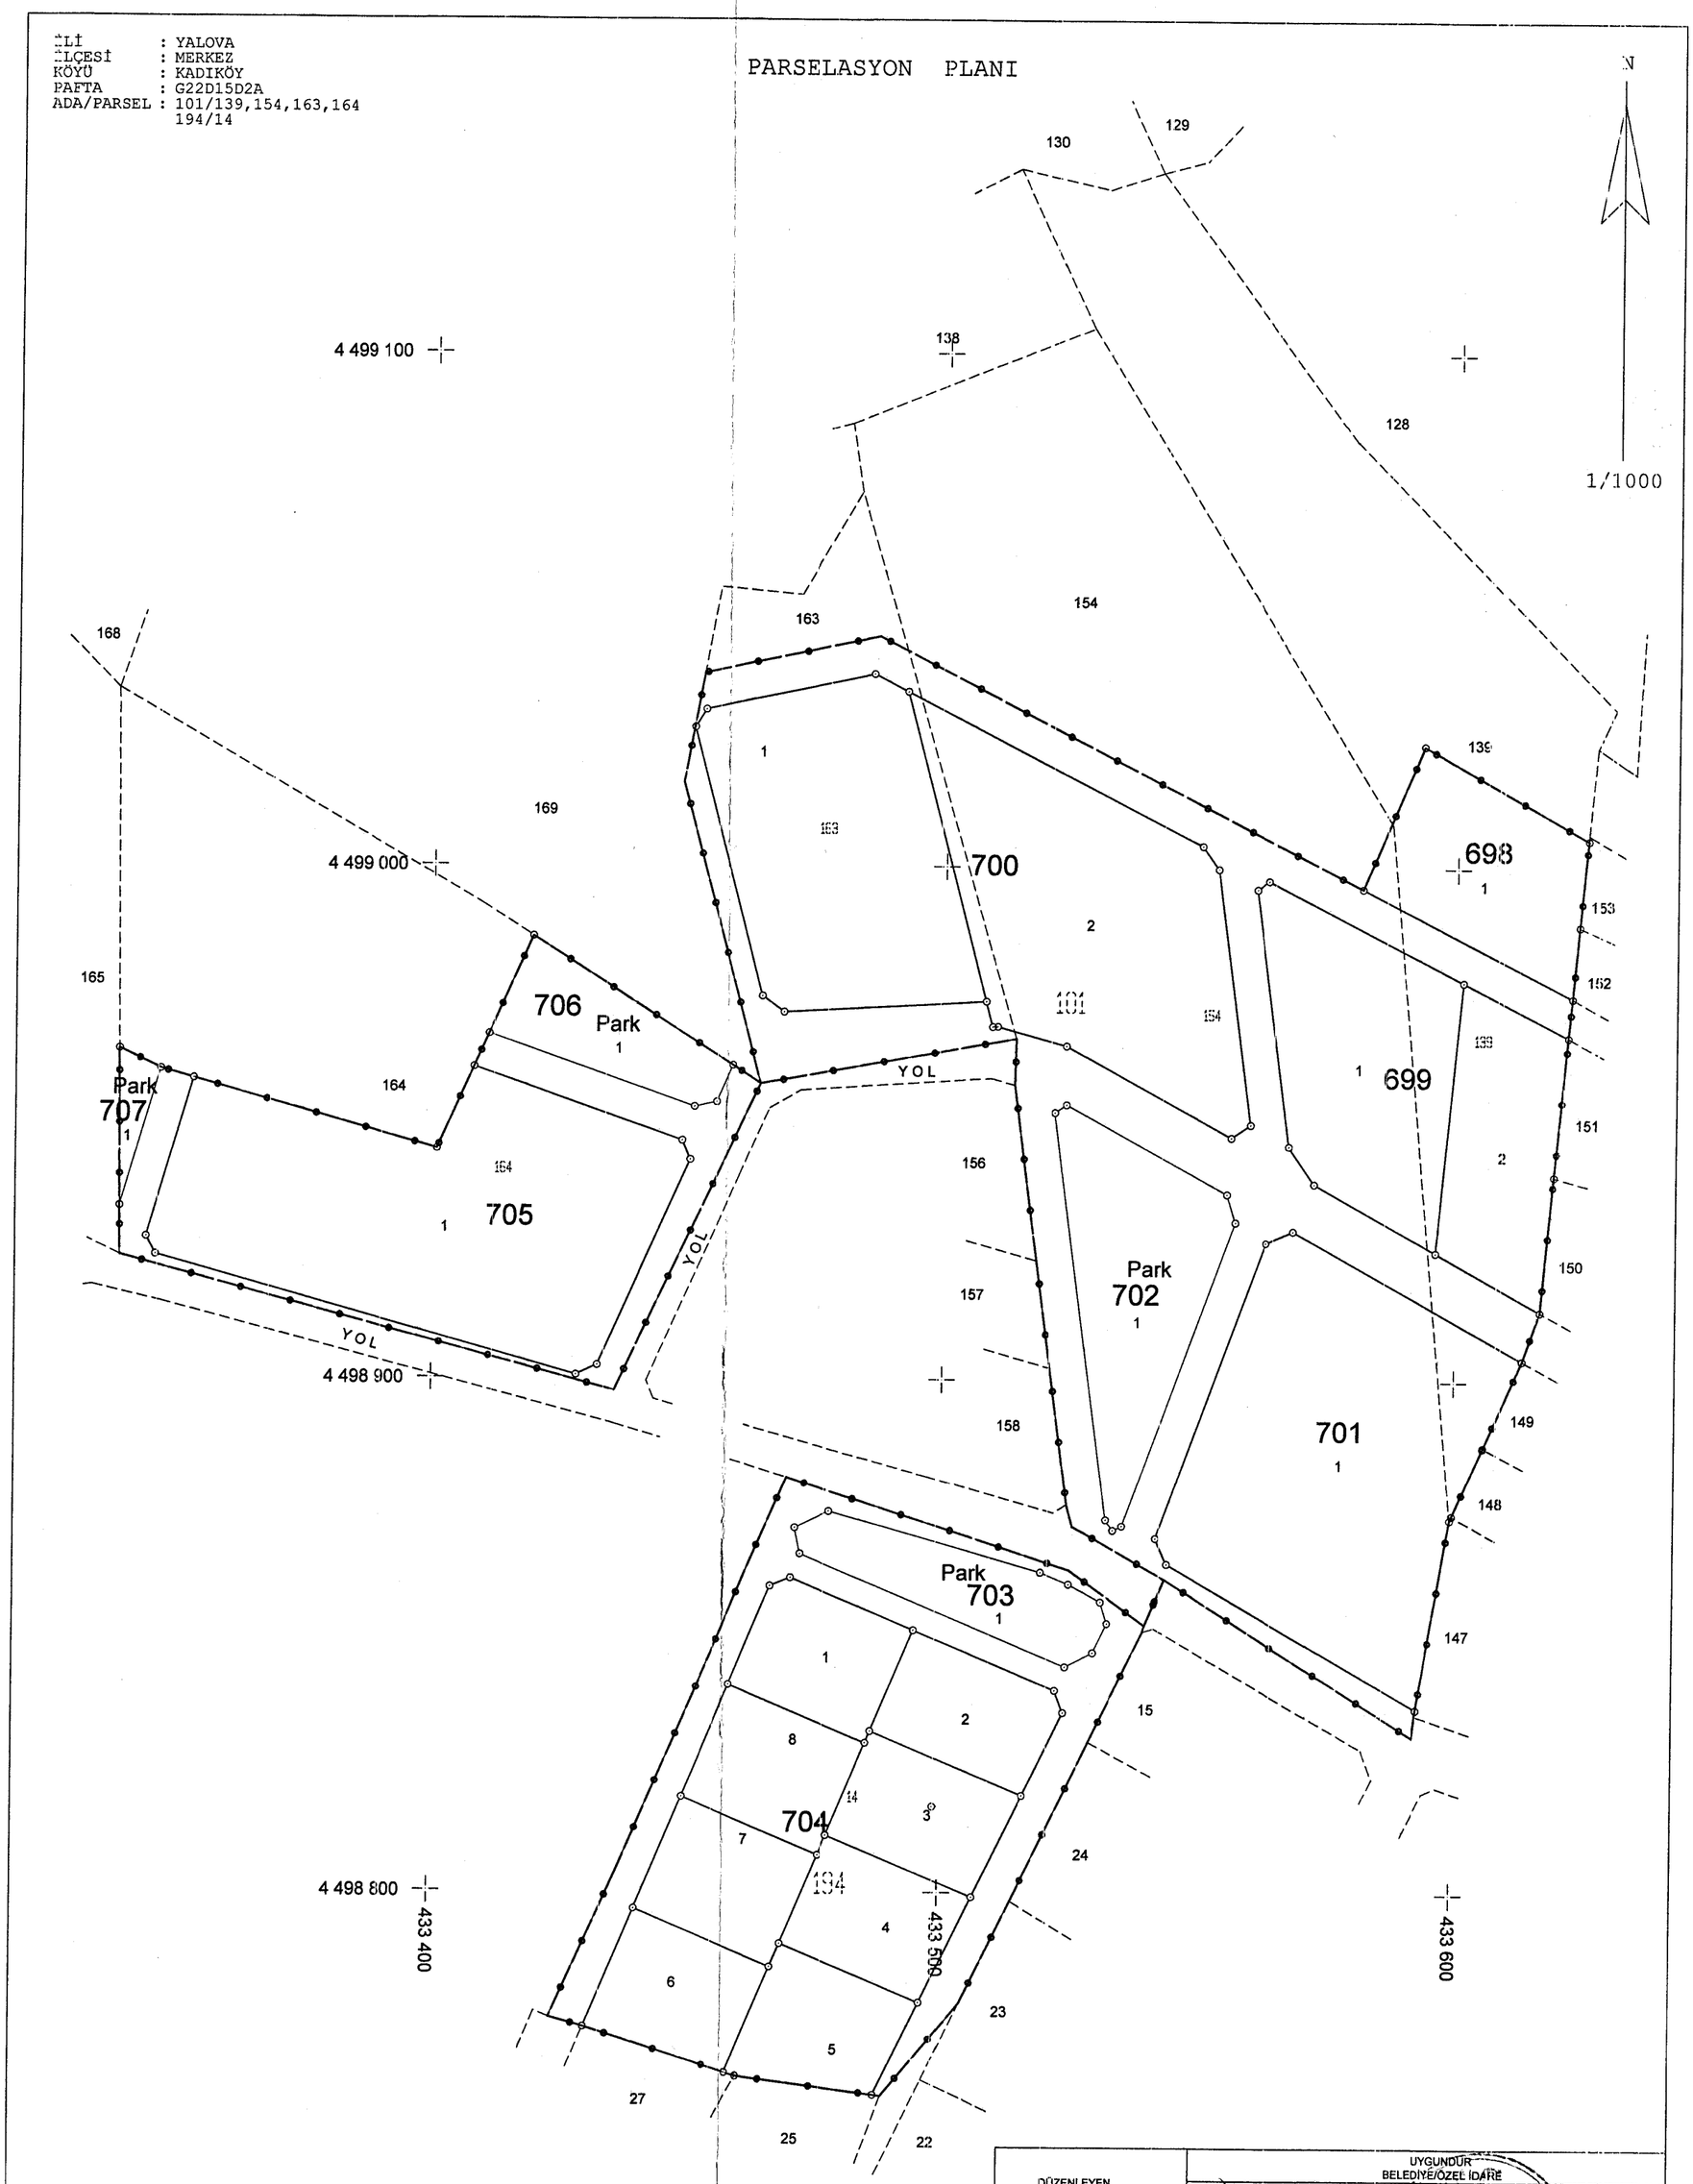

DÜZENLEYEN	UYGUNDUR BELEDİYE/ÖZEL İDARE	
YELE HARİTA MÜHENDİSLİK GİSEKİLİK İNŞAAT SANAYİ TİCARET LİMİTED ŞİRKETİ Rüstempaşa Mh. Cumhuriyet Cd. No: 32/9 Tel: 0226 813 20 15 YALOVA Yalova Vergi Dairesi 947 046 03 49 Mersis No : 0947 0460 3490 0017	KONTROL EDEN Cemil SELÇUK Harita Mühendisi	ONAYLAYAN Celal KORKULU mar ve Şehircilik Müd. V.