


YALOVA İLİ, MERKEZ İLÇESİ, KADIKÖY BELDESİ
2264 ADA 6 PARSEL
1/1.000 ÖLÇEKLİ UYGULAMA İMAR PLANI DEĞİŞİKLİĞİ

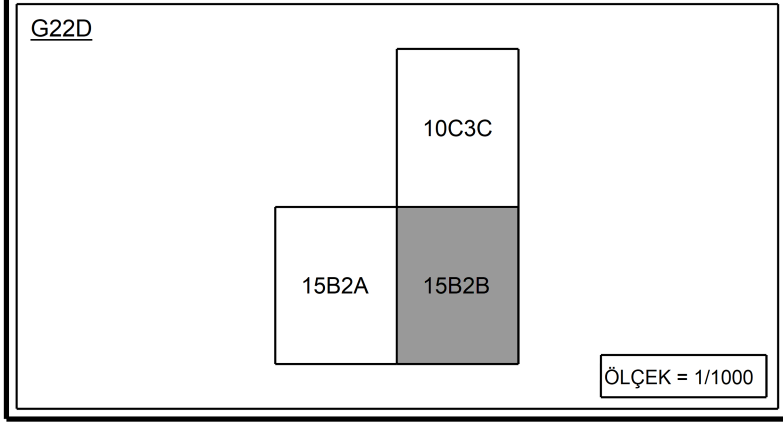

YALOVA İLİ, MERKEZ İLÇESİ, KADIKÖY BELDESİ
2264 ADA 6 PARSEL
1/1.000 ÖLÇEKLİ UYGULAMA İMAR PLANI DEĞİŞİKLİĞİ

PIN Kodu: UTP -
Ölçek: 1/1.000

Kadıköy Belediye Meclisinin tarih ve sayılı karar ile onaylanmıştır.

Mehmet SAHİN
KADIKÖY BELEDİYE BAŞKANI

Ferhat GÜNEY
Kadıköy Belediyesi
Meclis Üyesi

İsmail AKSOY
Kadıköy Belediyesi
Meclis Üyesi

Mehmet Ali USLU
Kadıköy Belediyesi
Meclis Üyesi

Murat ALP
Kadıköy Belediyesi
Meclis Üyesi

Mustafa KÜÇÜKER
Kadıköy Belediyesi
Meclis Üyesi


Osman SÖNMEZ
Kadıköy Belediyesi
Meclis Üyesi

Ramazan KANAR
Kadıköy Belediyesi
Meclis Üyesi

Tahsin YILMAZ
Kadıköy Belediyesi
Meclis Üyesi

Gökçen SAHİN EROĞLU
Kadıköy Belediyesi
Meclis Üyesi

YALOVA
(KADIKÖY)
G22-d-15-b-2-b

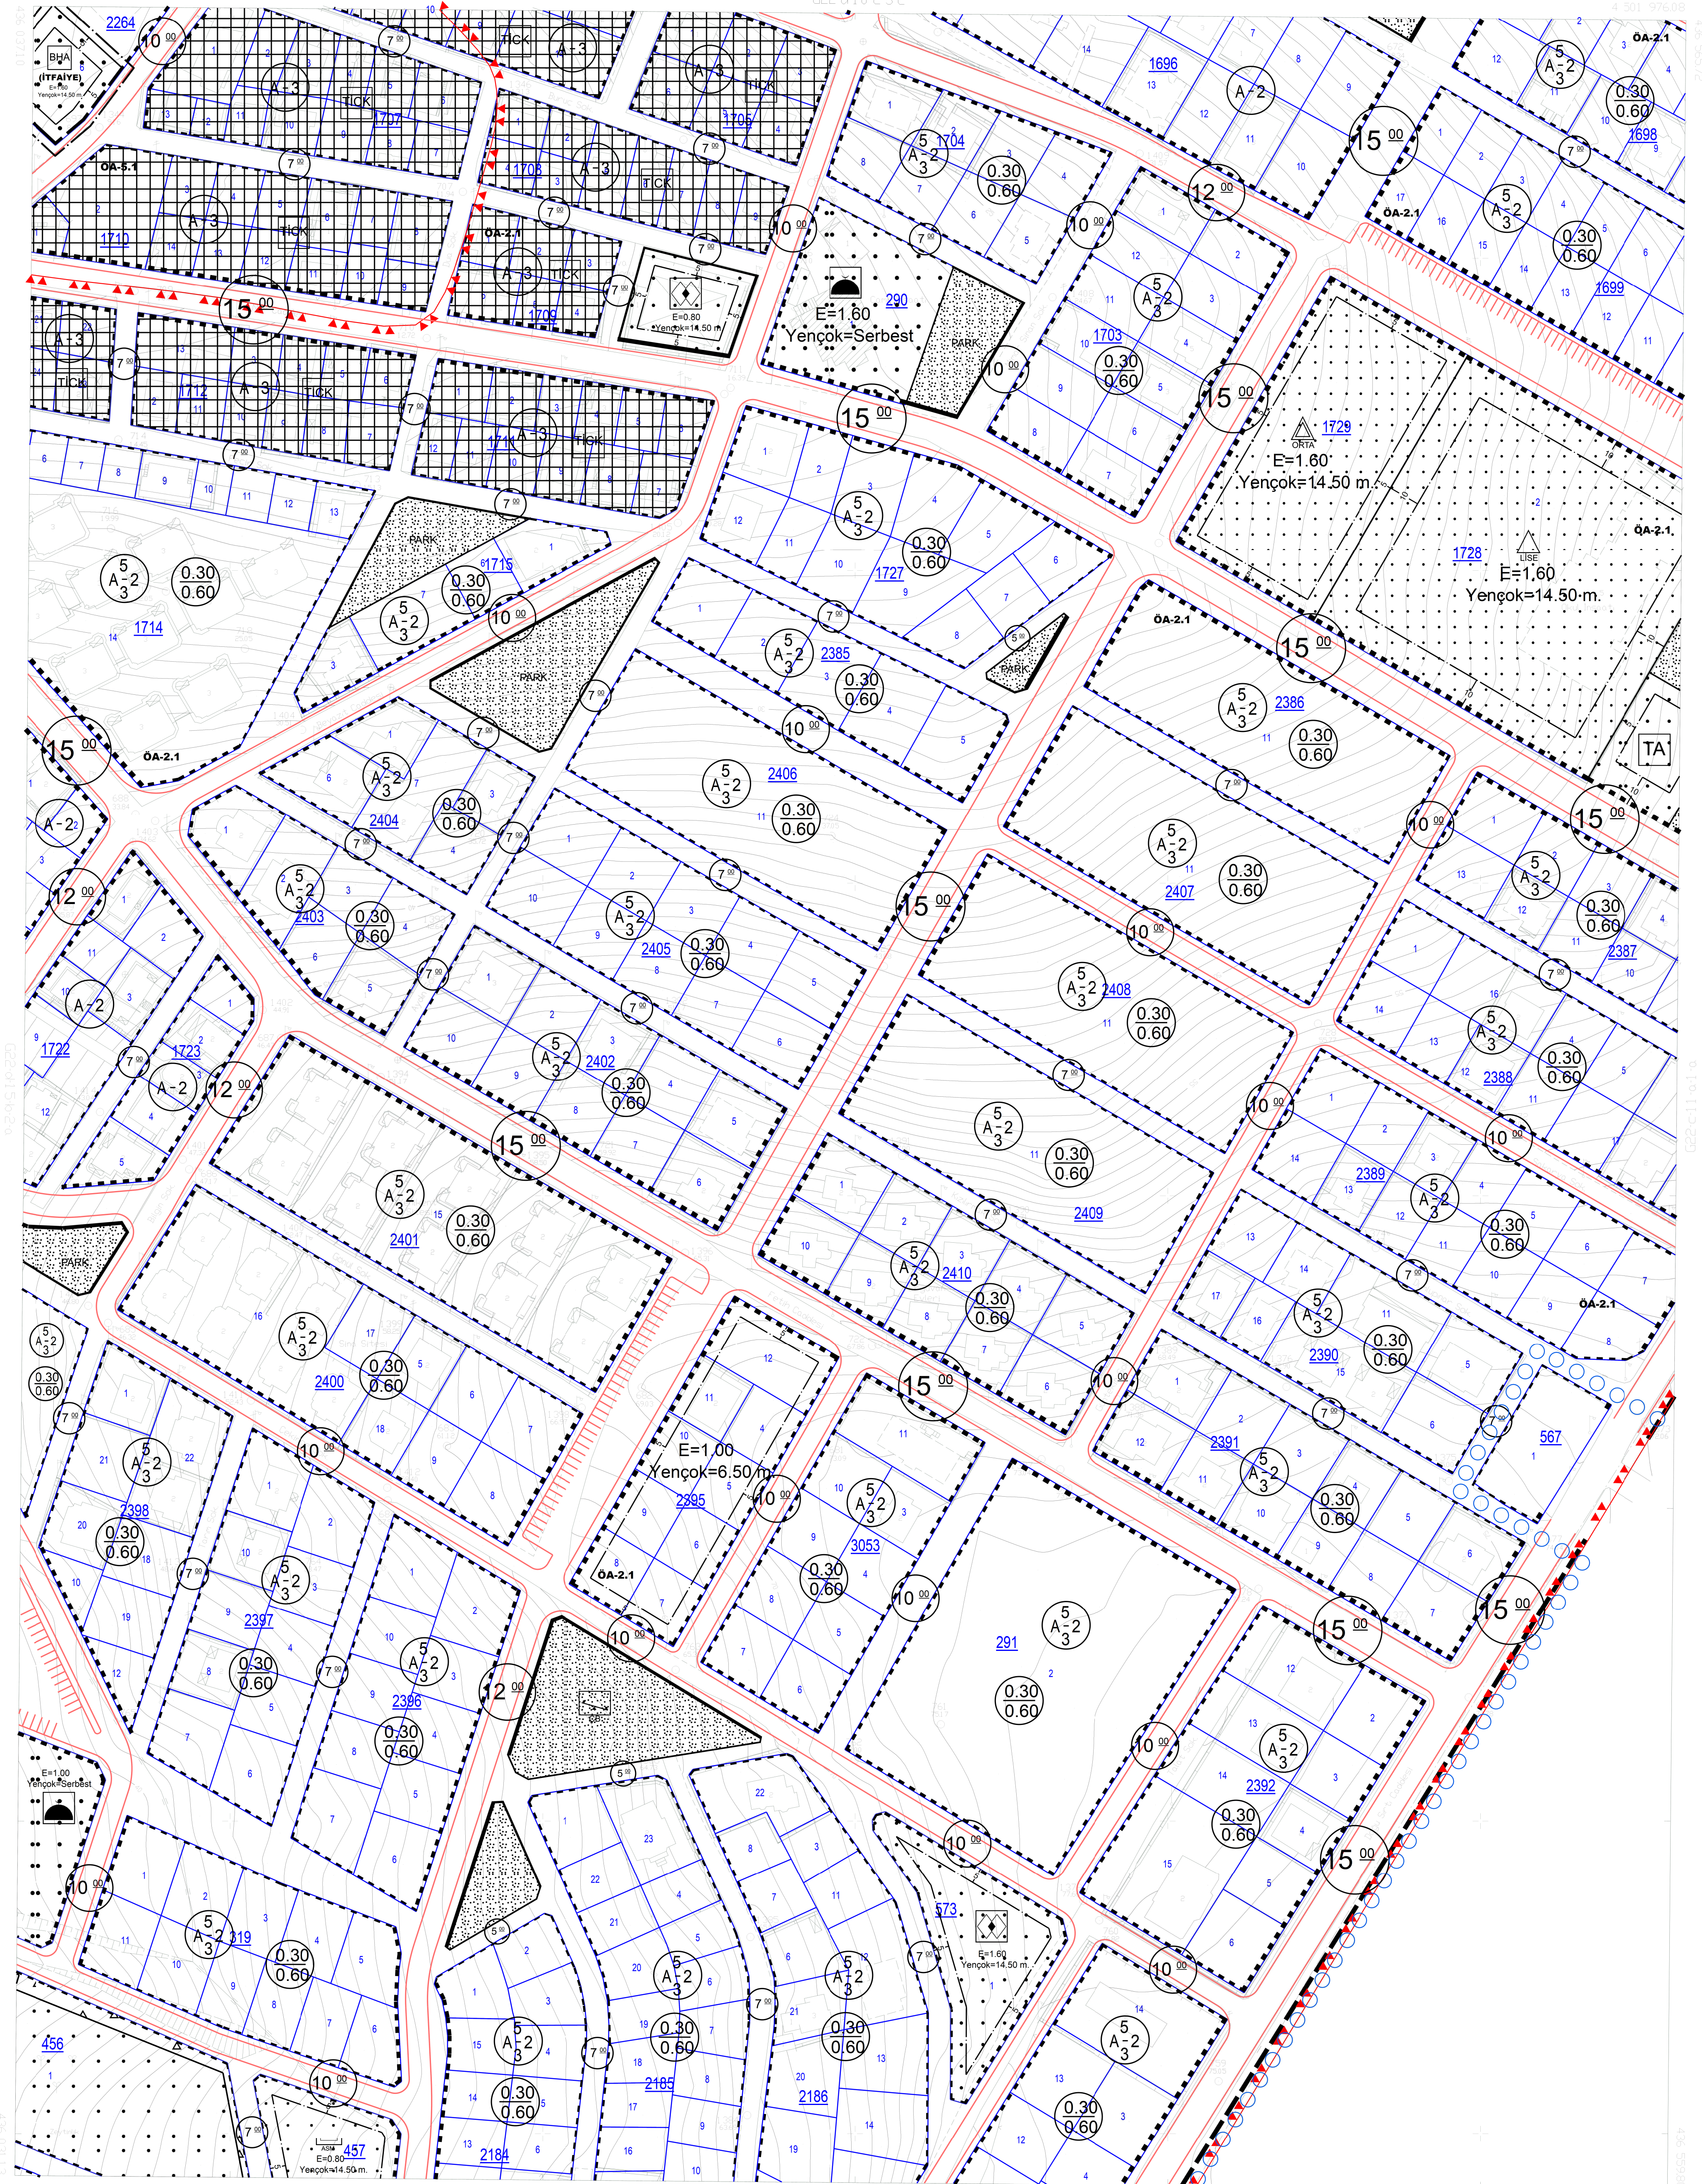

1/1000