YALOVA İLİ MERKEZ İLÇE
KADIKÖY 18. MADDE PARSELASYON PLANI

İLİ: YALOVA

İLÇESİ: MERKEZ

MAH/KÖY: KADIKÖY

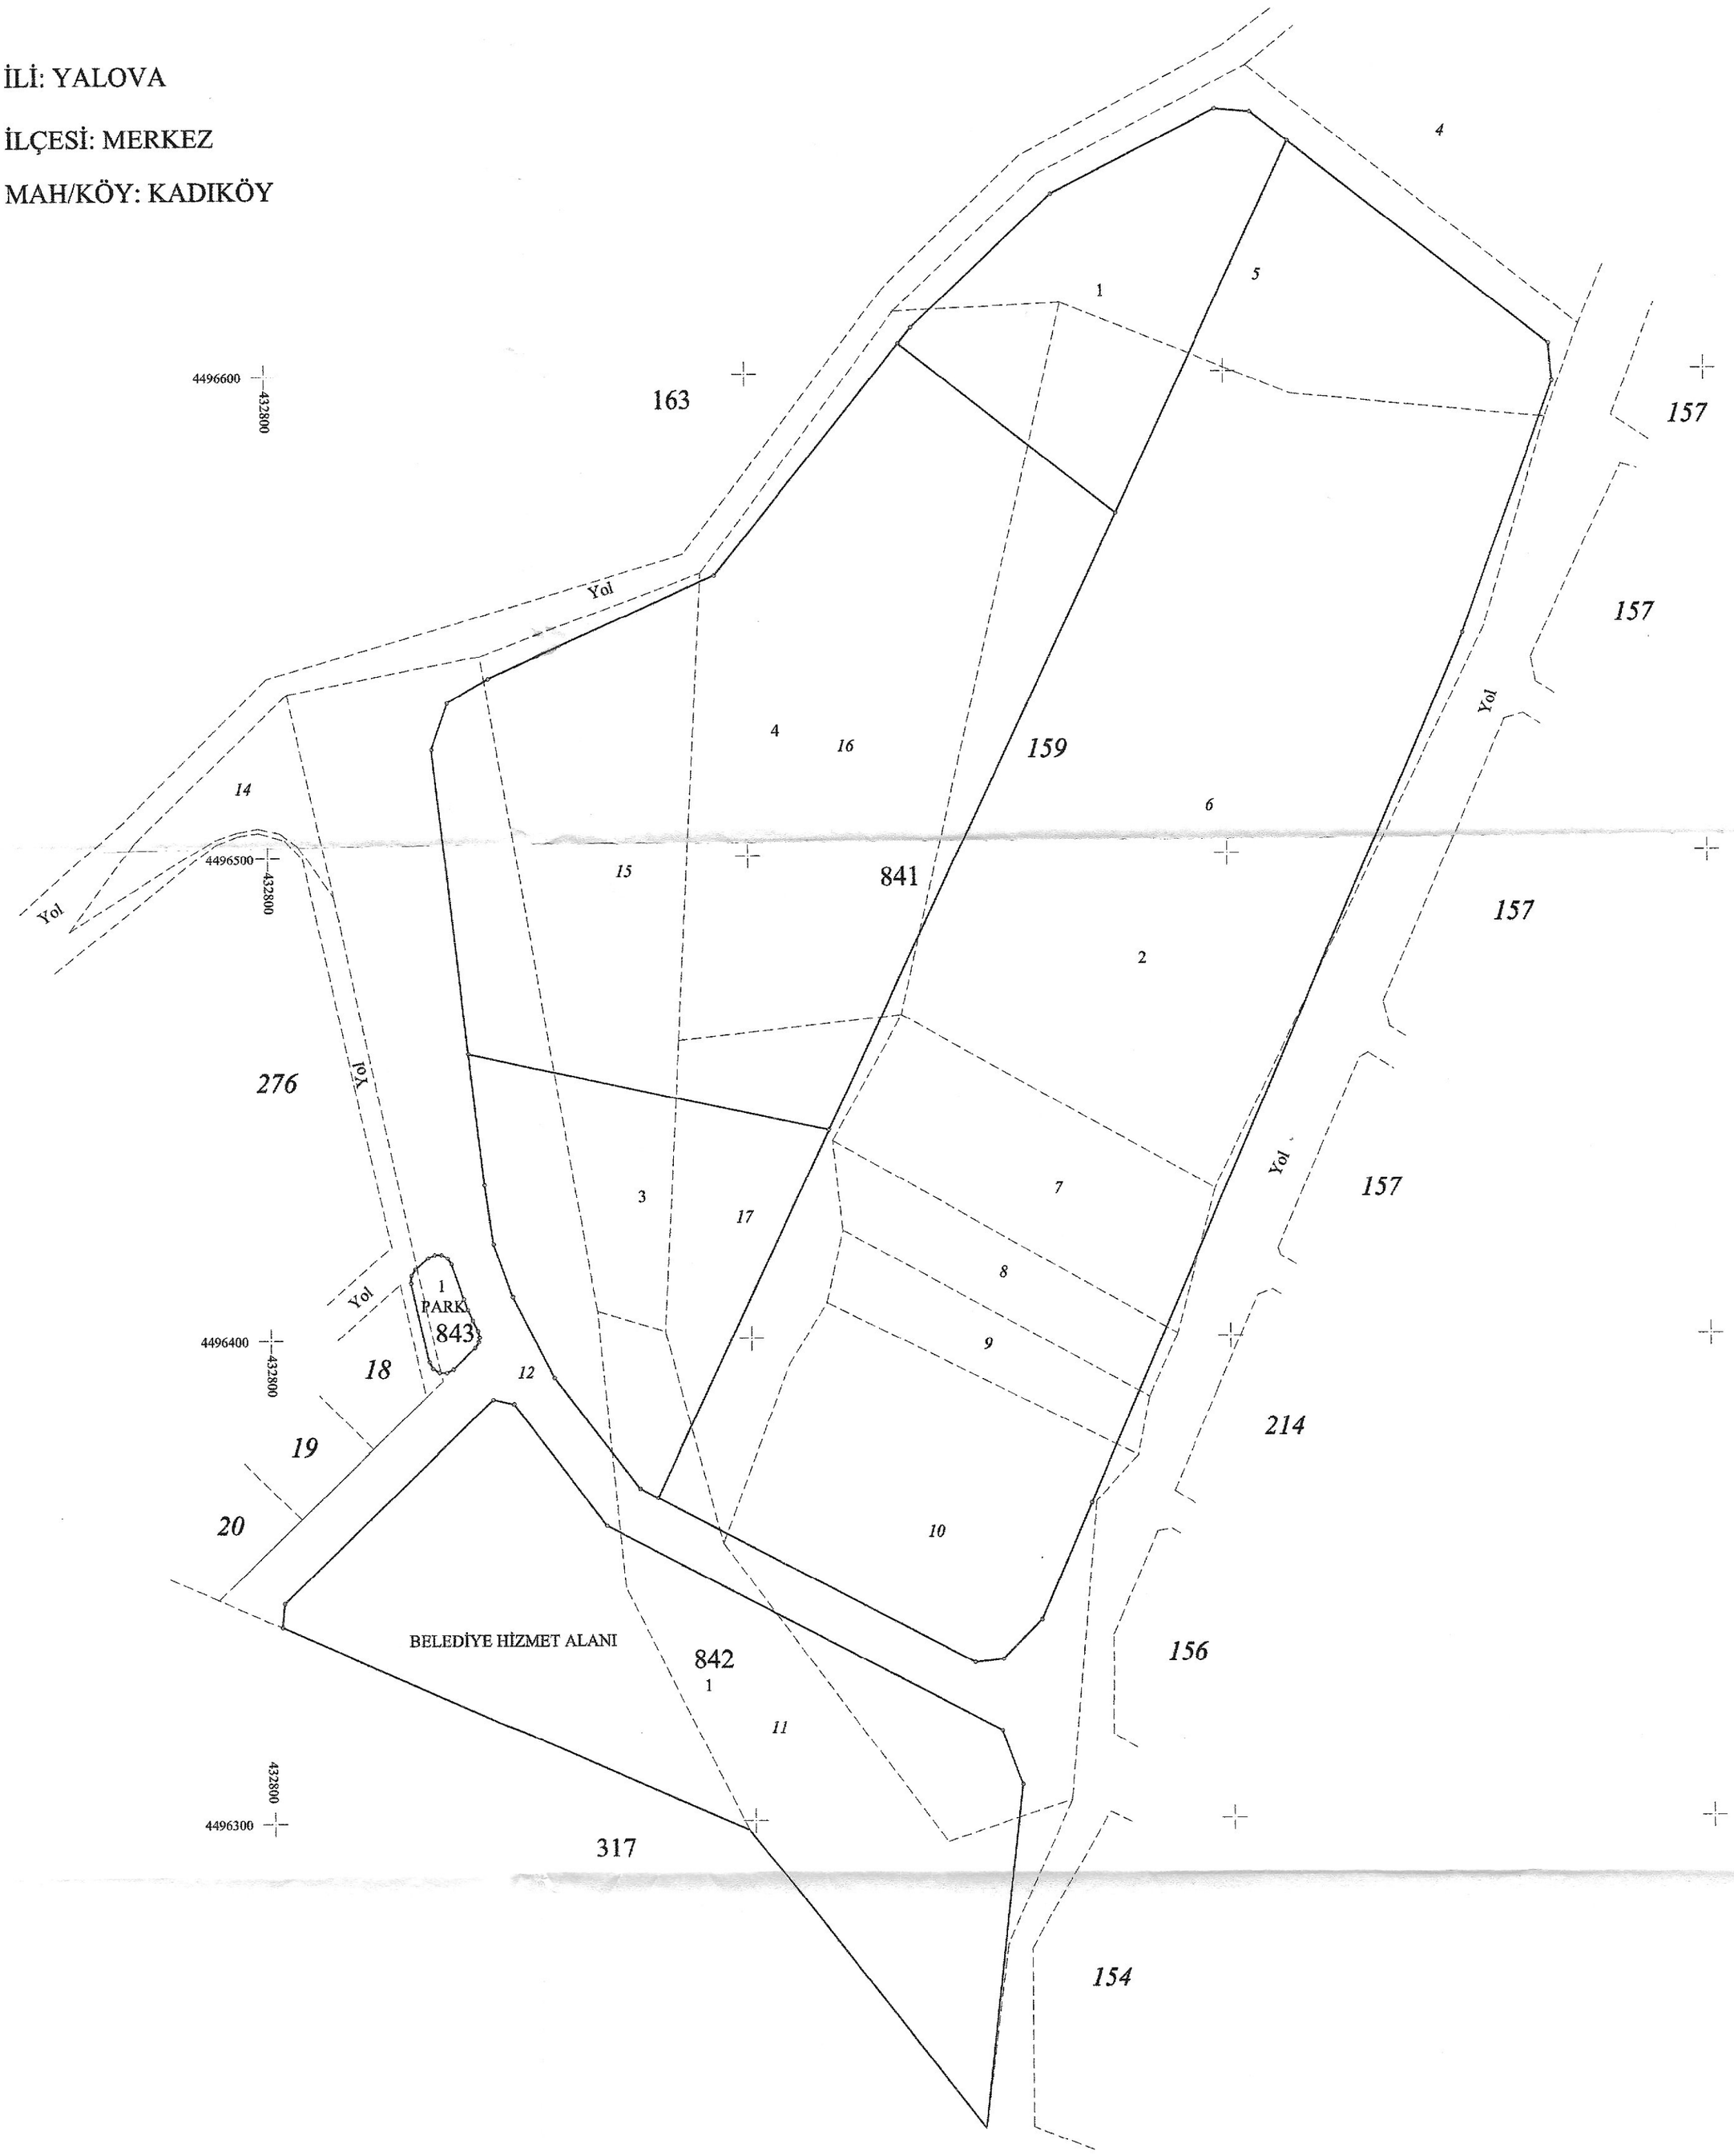

		UYGUNDUR		KONTROL EDİLMİŞTİR
		BELEDİYE/ÖZEL İDARE/PROJE İDARESİ		KADASTRO MÜDÜRLÜĞÜ
	DÜZENLEYEN	KONTROL EDEN	ONAYLAYAN	
ADI SOYADI	DÜNDAR MÜŞAVİRLİK VE MÜHENDİSLİK SAN. TİC. LTD. ŞTİ. Karaoğlan Mah. Köseoğlu Sok. No:[illegible] Tel:0262-3230384 Ofis:0533-6[illegible] Alemdar V.D. 313 039 7047 Ticaret Sic.No: 5[illegible] email : dundarmusavirlik@gmail.com	Cemil SELÇUK Harita Mühendisi	T.C. Kadıköy Belediye Başkanlığı Kadıköy/YALOVA Hüseyin KILAVUZ İmar ve Şehircilik Müdür V.	
TARİH				
İMZA				