Turgut YALKI
A Grubu Şehir Plancısı
Oda Sicil No: 271 Belge Tescil No: 16610047
Dip. No: 0[illegible] - 1971/3901
Konak Mh. Merkez Sk. No: 43 Kat: 1
Tel: 0224 234 99 75 Faks: 0224 234 39 40 Nilüfer / BURSA

DK PLANLAMA
Dursun KAPUZ
Şehir Plancısı
Yalova Vk. [illegible] 1458
Süleymanbey Mah. [illegible] Sinan Cd.
No: [illegible] YALOVA
Tel: 05[illegible] 7 53
Dursun KAPUZ
Şehir Plancısı
Büro Tescil No: 7712373
Oda Sic. No: 8013
Dip. No: 202110049

TMMOB Şehir Plancıları Odası | KAYDEDİLMİŞTİR
MD Tarihi: 02.02.2026
Proje Kayıt No: 1-6-2026-028
Üyeler: BURSA/KORUZ (6013)
AP2K22236

Yapımda ülkeler arasındaki sınırlar ile ilgili olarak yürürlükteki, Türkiye'nin taraf olduğu uluslararası anlaşmalar ve iç hukuktaki düzenlemeler esas alınmıştır. Kullanılan kaynaklar nedeniyle, ülke sınırlarının doğruluğu veya kesinliği konusunda herhangi bir garanti verilmemektedir. Üçüncü kişilerce yapılacak olan ve yasal olmayan kullanımlardan mühendislik hizmetleri sorumlu tutulamaz.

YALOVA İLİ, MERKEZ İLÇESİ, KADIKÖY BELDESİ,
0 ADA, 2153, 2158 ve 2378 PARSELLERE İLİŞKİN
1/1000 ÖLÇEKLİ UYGULAMA İMAR PLANI DEĞİŞİKLİĞİ

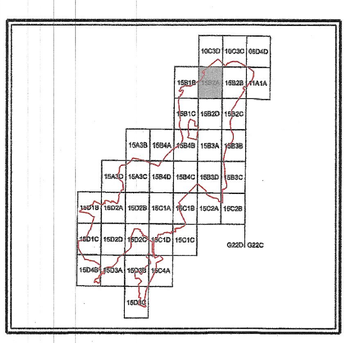

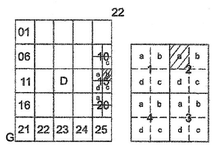

KADIKÖY
(YALOVA)
G22-d-15-b-2-a

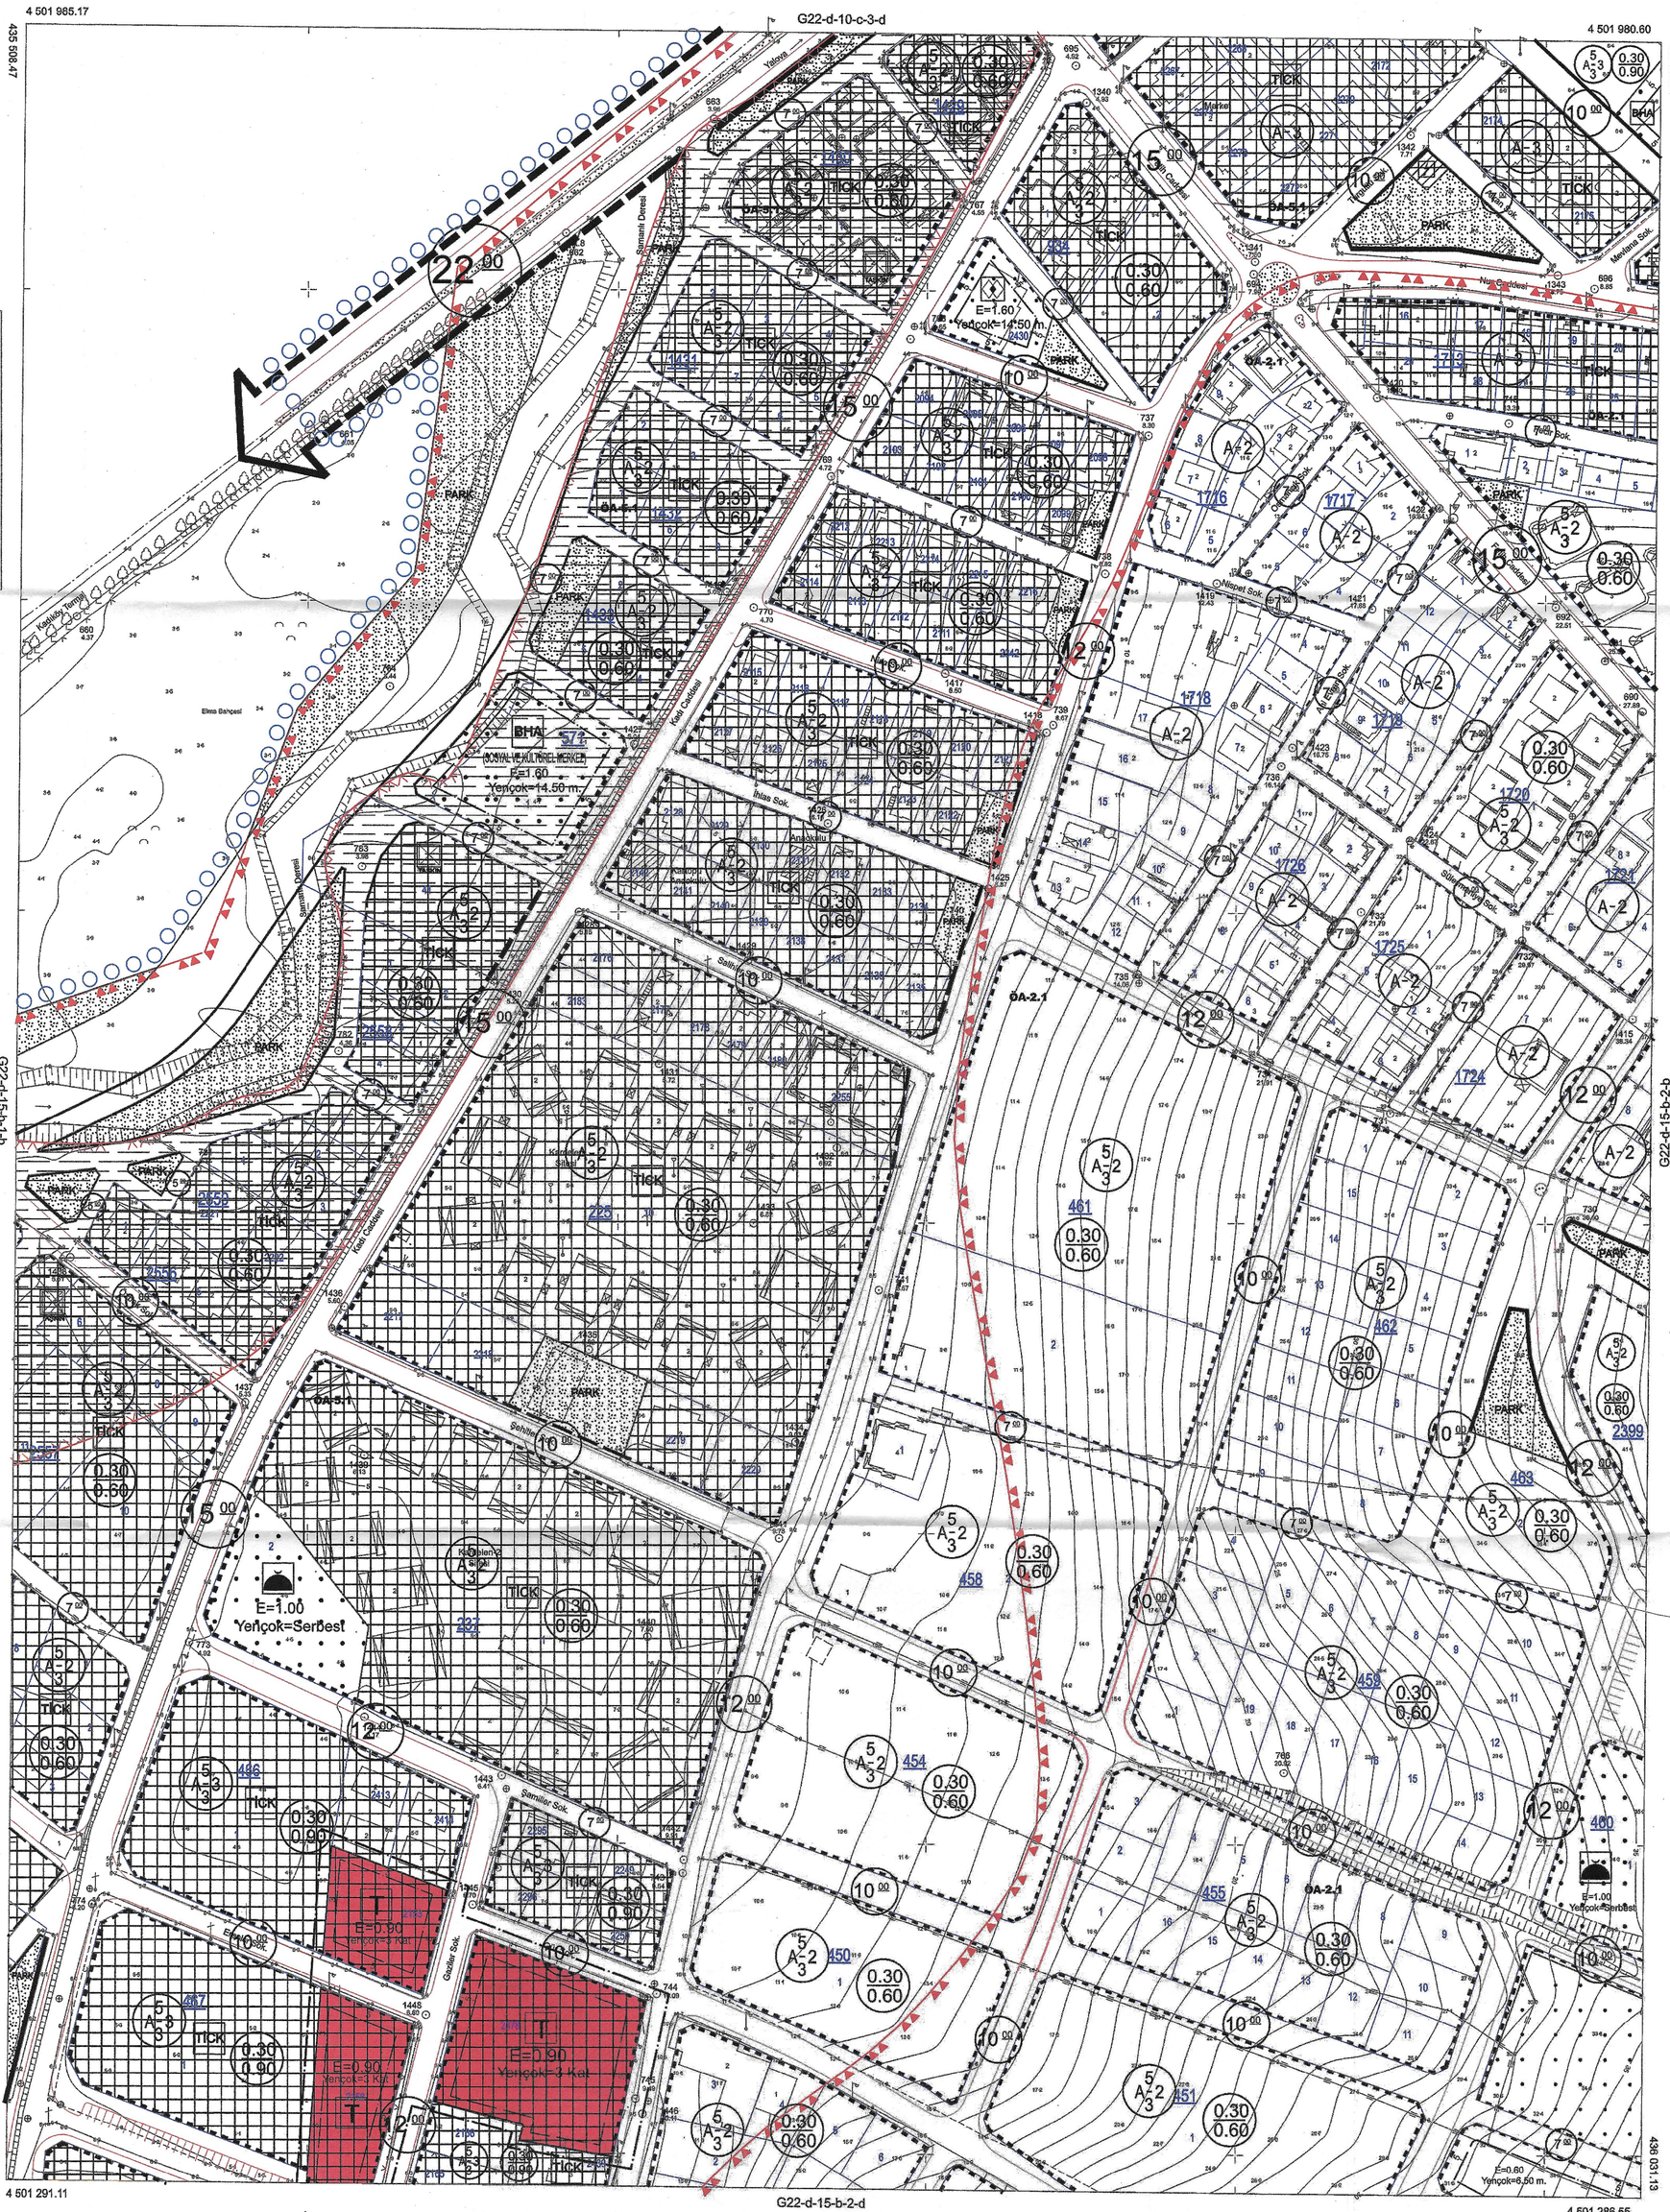

ITRF95 KOORDİNAT SİSTEMİNDE VE 2005.0 EPOĞÜNDA ASBEY HRT. İMR. TİC. LTD. ŞTİ. TARAFINDAN YAPILAN 51 ADET HALİHAZIR HARİTA ONANMIŞTIR.
/ / 2015

KADIKÖY BELEDİYE BAŞKANI
MEHMET ŞAHİN

YALOVA İLİ, MERKEZ İLÇESİ, KADIKÖY BELDESİ,
0 ADA, 2153, 2158 ve 2378 PARSELLERE İLİŞKİN
1/1000 ÖLÇEKLİ UYGULAMA İMAR PLANI DEĞİŞİKLİĞİ

ÖLÇEK : 1 / 1000

GÖSTERİMLER
- PLAN DEĞİŞİKLİĞİ ONAMA SINIRI
- FONKSİYON AYRIM SINIRI
- TİCARET ALANI

PLAN NOTLARI:
1- Bu plan açıklama raporu ve plan notları ile bir bütündür.
2- Plan notlarında belirtilmeyen hususlarda, 3194 sayılı İmar Kanunu ve İlgili Yönetmelik Hükümleri ile Kadıköy Belediyesi Plan Hükümlerine uyulacaktır.

UIP: 00112 3846

Kadıköy Belediye Meclisinin 12.02.2026 tarih ve 11 sayılı kararı ile onaylanmıştır.

T.C. Yalova İl Özel İdare Kadıköy Belediye Başkanlığı

Yalova İl Özel İdare Kadıköy Belediyesi Belediye Başkanlığı

Bayram GÜN
Meclis Üyesi
Katılmadı

Deniz TAŞKAYA
Meclis Üyesi

İbrahim SOYGÜZEL
Meclis Üyesi

Kerim DENİZ
Meclis Üyesi

Necla ŞÖLEN
Meclis Üyesi

Ömer ÜNVER
Meclis Üyesi

Sevda YILDIRIM
Meclis Üyesi

Siyami KILAVUZ
Meclis Üyesi

Yaşar YİĞİT
Meclis Üyesi

KADIKÖY G22-d-15-b-2-a
(YALOVA)

1/1000

MÜTEAHHİT: ASBEY HRT. İMR. TİC. LTD. ŞTİ.

KONTROL MÜHENDİSİ
UMUT GÜRSES